


1F

AIRY ROOM

空調・収納設備に特化した
より快適にご利用いただける
ワンランク上の収納スペース

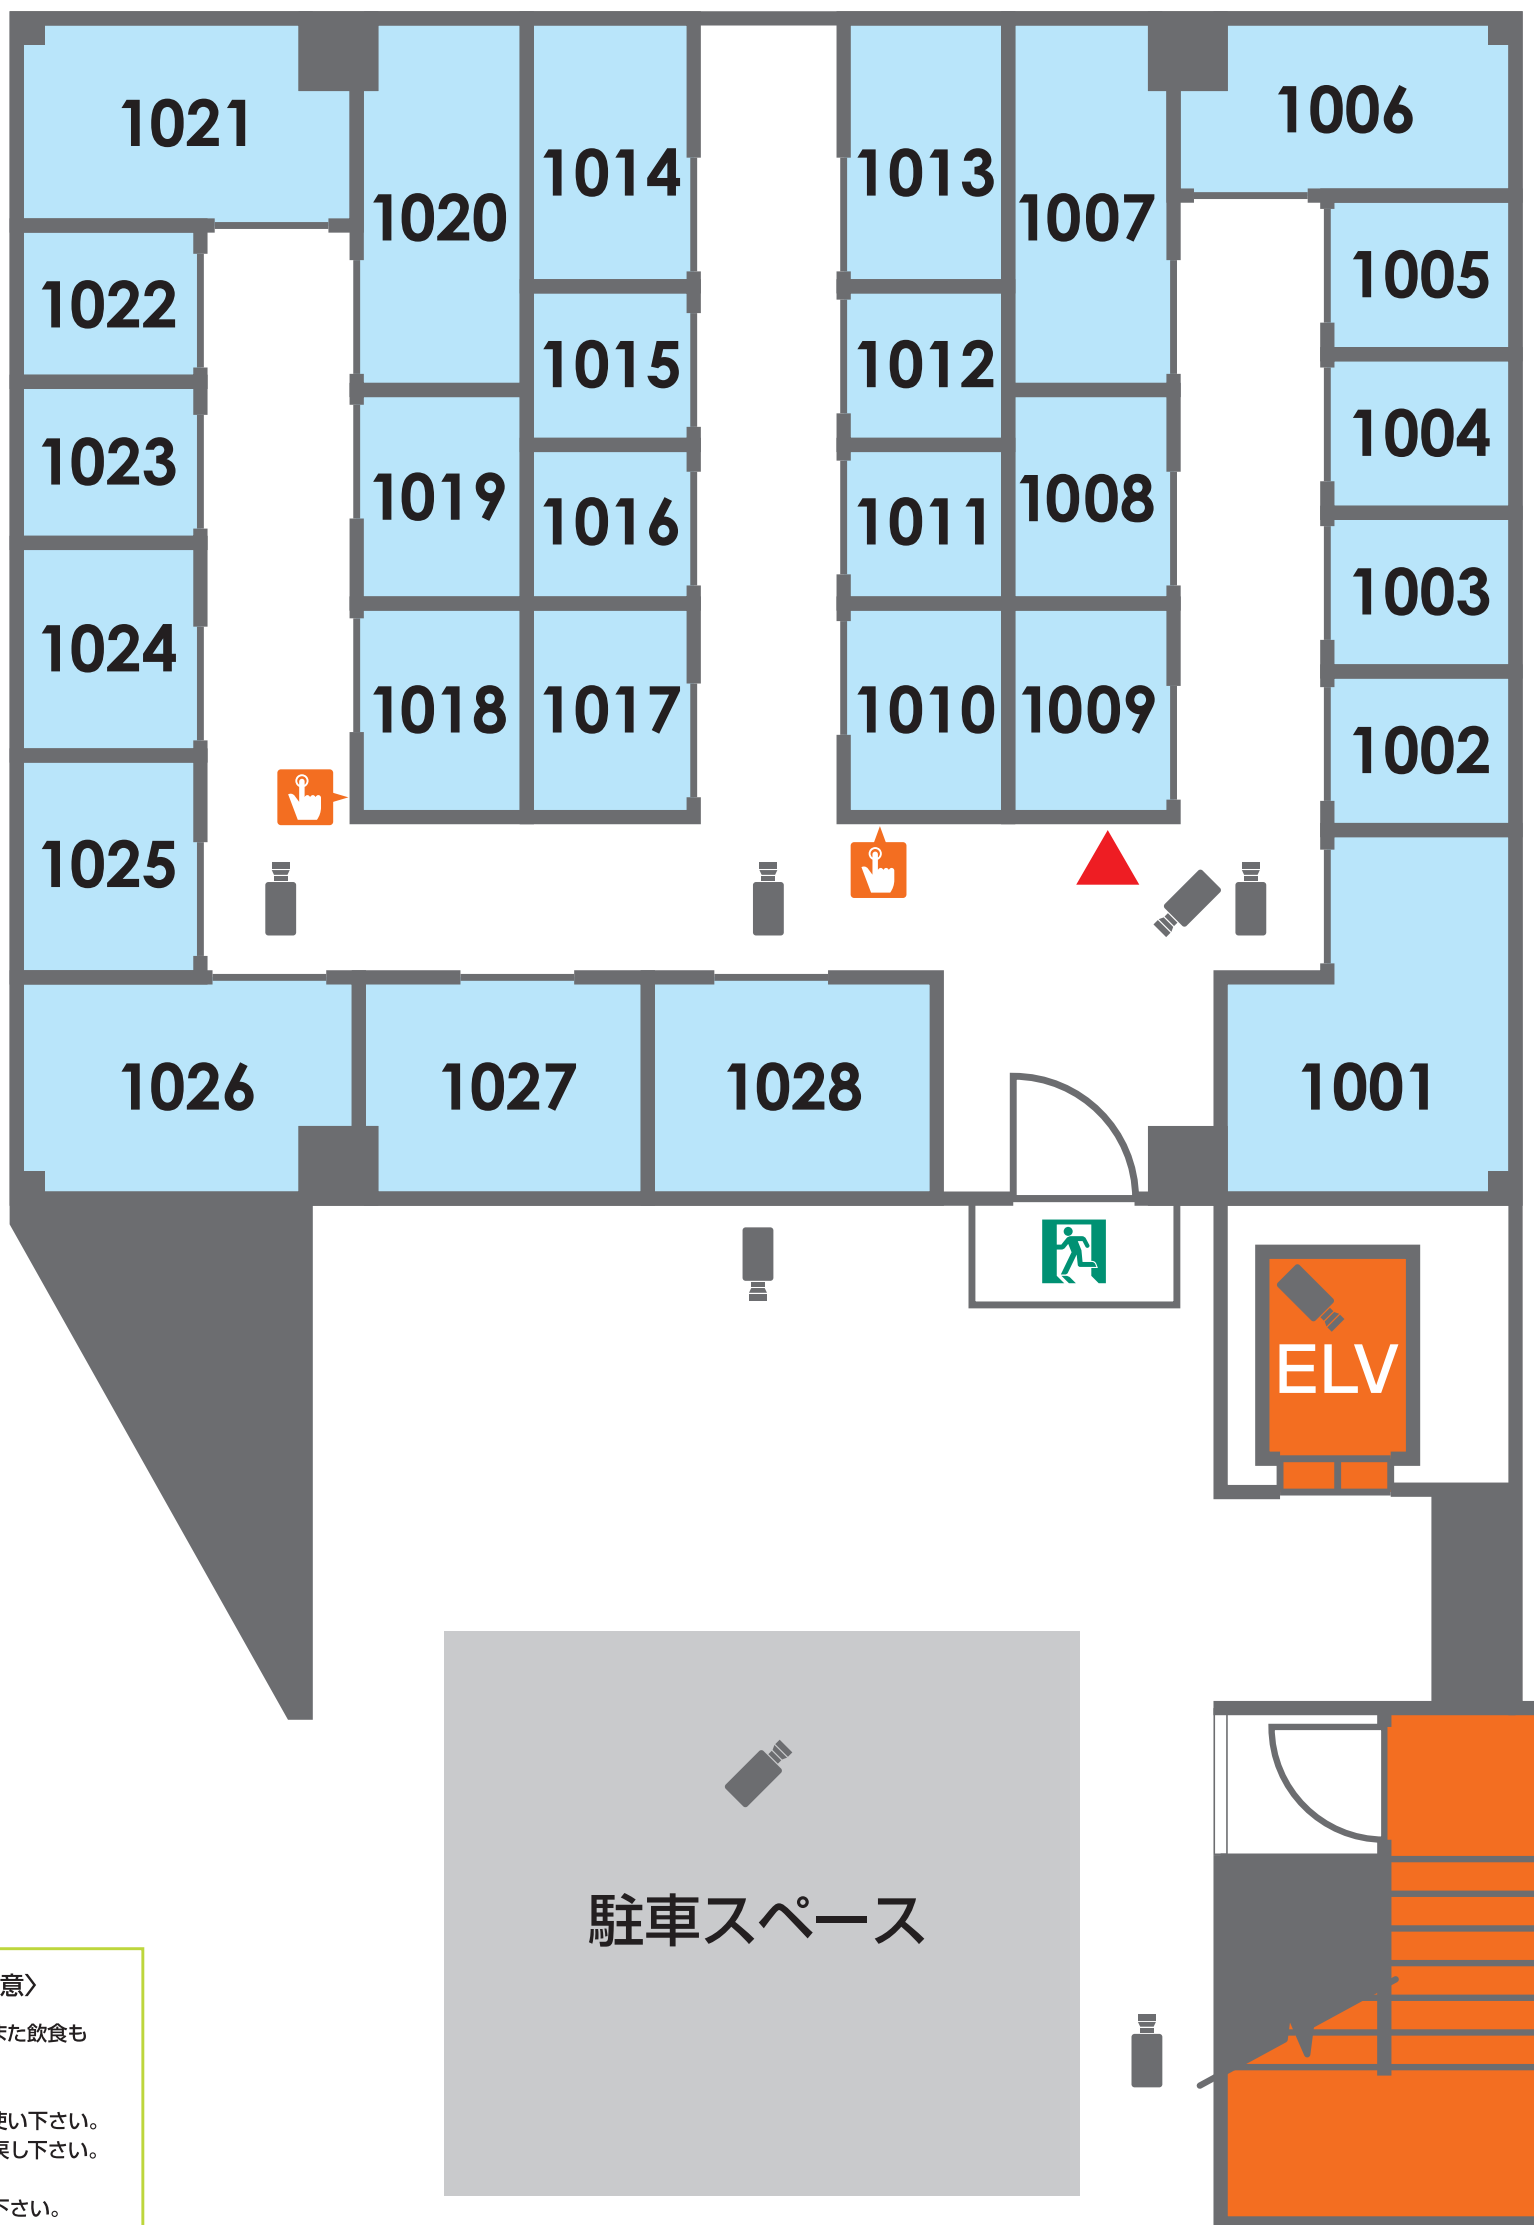

〈ご利用上の注意〉

施設内は火気厳禁です。また飲食もお控え下さい。

台車、脚立はご自由にお使い下さい。
ご利用後は元の位置にお戻し下さい。

ゴミは各自でお持ち帰り下さい。

非常階段より施設内に入館の際は、
非常階段出入口の説明をご確認
下さい。

施設内にカギをお忘れになりますと、
次回入室する事が出来ません。
カギの取り出しは有料ですのでお気
を付け下さい。

▲ 現在地 非常口 防犯カメラ 非常ボタン

ストレージプラス国立